

2-5/2/2017

## INTERNATIONAL DOG FESTIVAL ΔΙΕΘΝΗΣ ΕΚΘΕΣΗ ΣΚΥΛΟΥ Κ.Ο.Θ. ALL ABOUT CATS GROOMEXPO

ΠΕΡΙΠΤΕΡΟ  
PAVILION 17  
ΚΛΙΜΑΚΑ 1:400  
SCALE


ΗΛΕΚΤΡΟΛΟΓΙΚΟΙ ΠΙΝΑΚΕΣ,  
AIRCONDITION  
& ΠΥΡΟΣΒΕΣΤΙΚΕΣ ΦΩΛΙΕΣ  
ΝΑ ΕΙΝΑΙ ΠΡΟΣΒΑΣΙΜΕΣ!

TECHNICAL DETAILS  
 □ HOUSING FOR WATER SUPPLY AND SEWERAGE  
 □ HOUSING FOR ELECTRIC POWER  
 □ ELECTRICAL BOXES  
 □ FIRE EXTINGUISHER  
 □ TELEPHONE LINES  
 □ ELECTRICAL POWER OUTLET  
 □ TELEPHONE CONNECTOR

■ ΠΡΙΖΑ ΔΕΗ  
 ■ ΠΡΙΖΑ ΔΕΗ 1  
 ■ ΠΡΙΖΑ ΟΤΕ  
 ■ ΔΙΑΚΟΠΤΗΣ  
 ■ ΠΥΡΟΣΒΕΣΤΙΚΟΣ  
 ■ ΣΥΝΑΓΕΡΜΟΣ  
 □ ΦΡΕΑΤΙΟ  
 □ ΑΠΟΧΕΤΕΥΣΗΣ  
 □ ΦΡΕΑΤΙΟ ΔΕΗ  
 □ ΦΡΕΑΤΙΟ ΝΕΡΟΥ  
 □ ΦΡΕΑΤΙΟ ΝΕΚΡΟ  
 □ ΦΡΕΑΤΙΟ ΟΤΕ  
 □ ΦΡΕΑΤΙΟ ΟΤΕ-ΝΕΡΟΥ  
 ■ ΠΙΝΑΚΑΣ ΔΕΗ  
 ■ ΠΑΡΟΧΗ ΑΠΟΧΕΤΕΥΣΗΣ  
 ■ ΠΑΡΟΧΗ ΡΕΥΜΑΤΟΣ  
 ■ ΠΑΡΟΧΗ ΝΕΡΟΥ  
 ■ ΤΗΛΕΦΩΝΙΚΟΣ  
 ■ ΓΑΛΛΑΜΟΣ  
 ■ ΠΥΡΟΣΒΕΣΤΙΚΗ ΦΩΛΙΑ

ΓΡΑΦΕΙΟ ΥΠΕΥΘΥΝΟΥ  
(HALL MANAGER)  
ΤΗΛ. 2310291285  
FAX 2310291892

ΚΤΙΡΙΟ Νο17  
 ΚΛΙΜΑΚΑ 1:400  
 ΣΤΟΙΧΕΙΑ ΚΤΙΡΙΟΥ  
 ΣΚΥΡΟΔΕΜΑ  
 ΘΕΡΜΑΝΣΗ  
 ΗΛΕΚ. 380/220  
 ΩΦ. ΕΜΒΑΔΟ 3630 Μ2  
 ΚΕΝΤΡΙΚΟ ΥΨΟΣ : 9.00 m

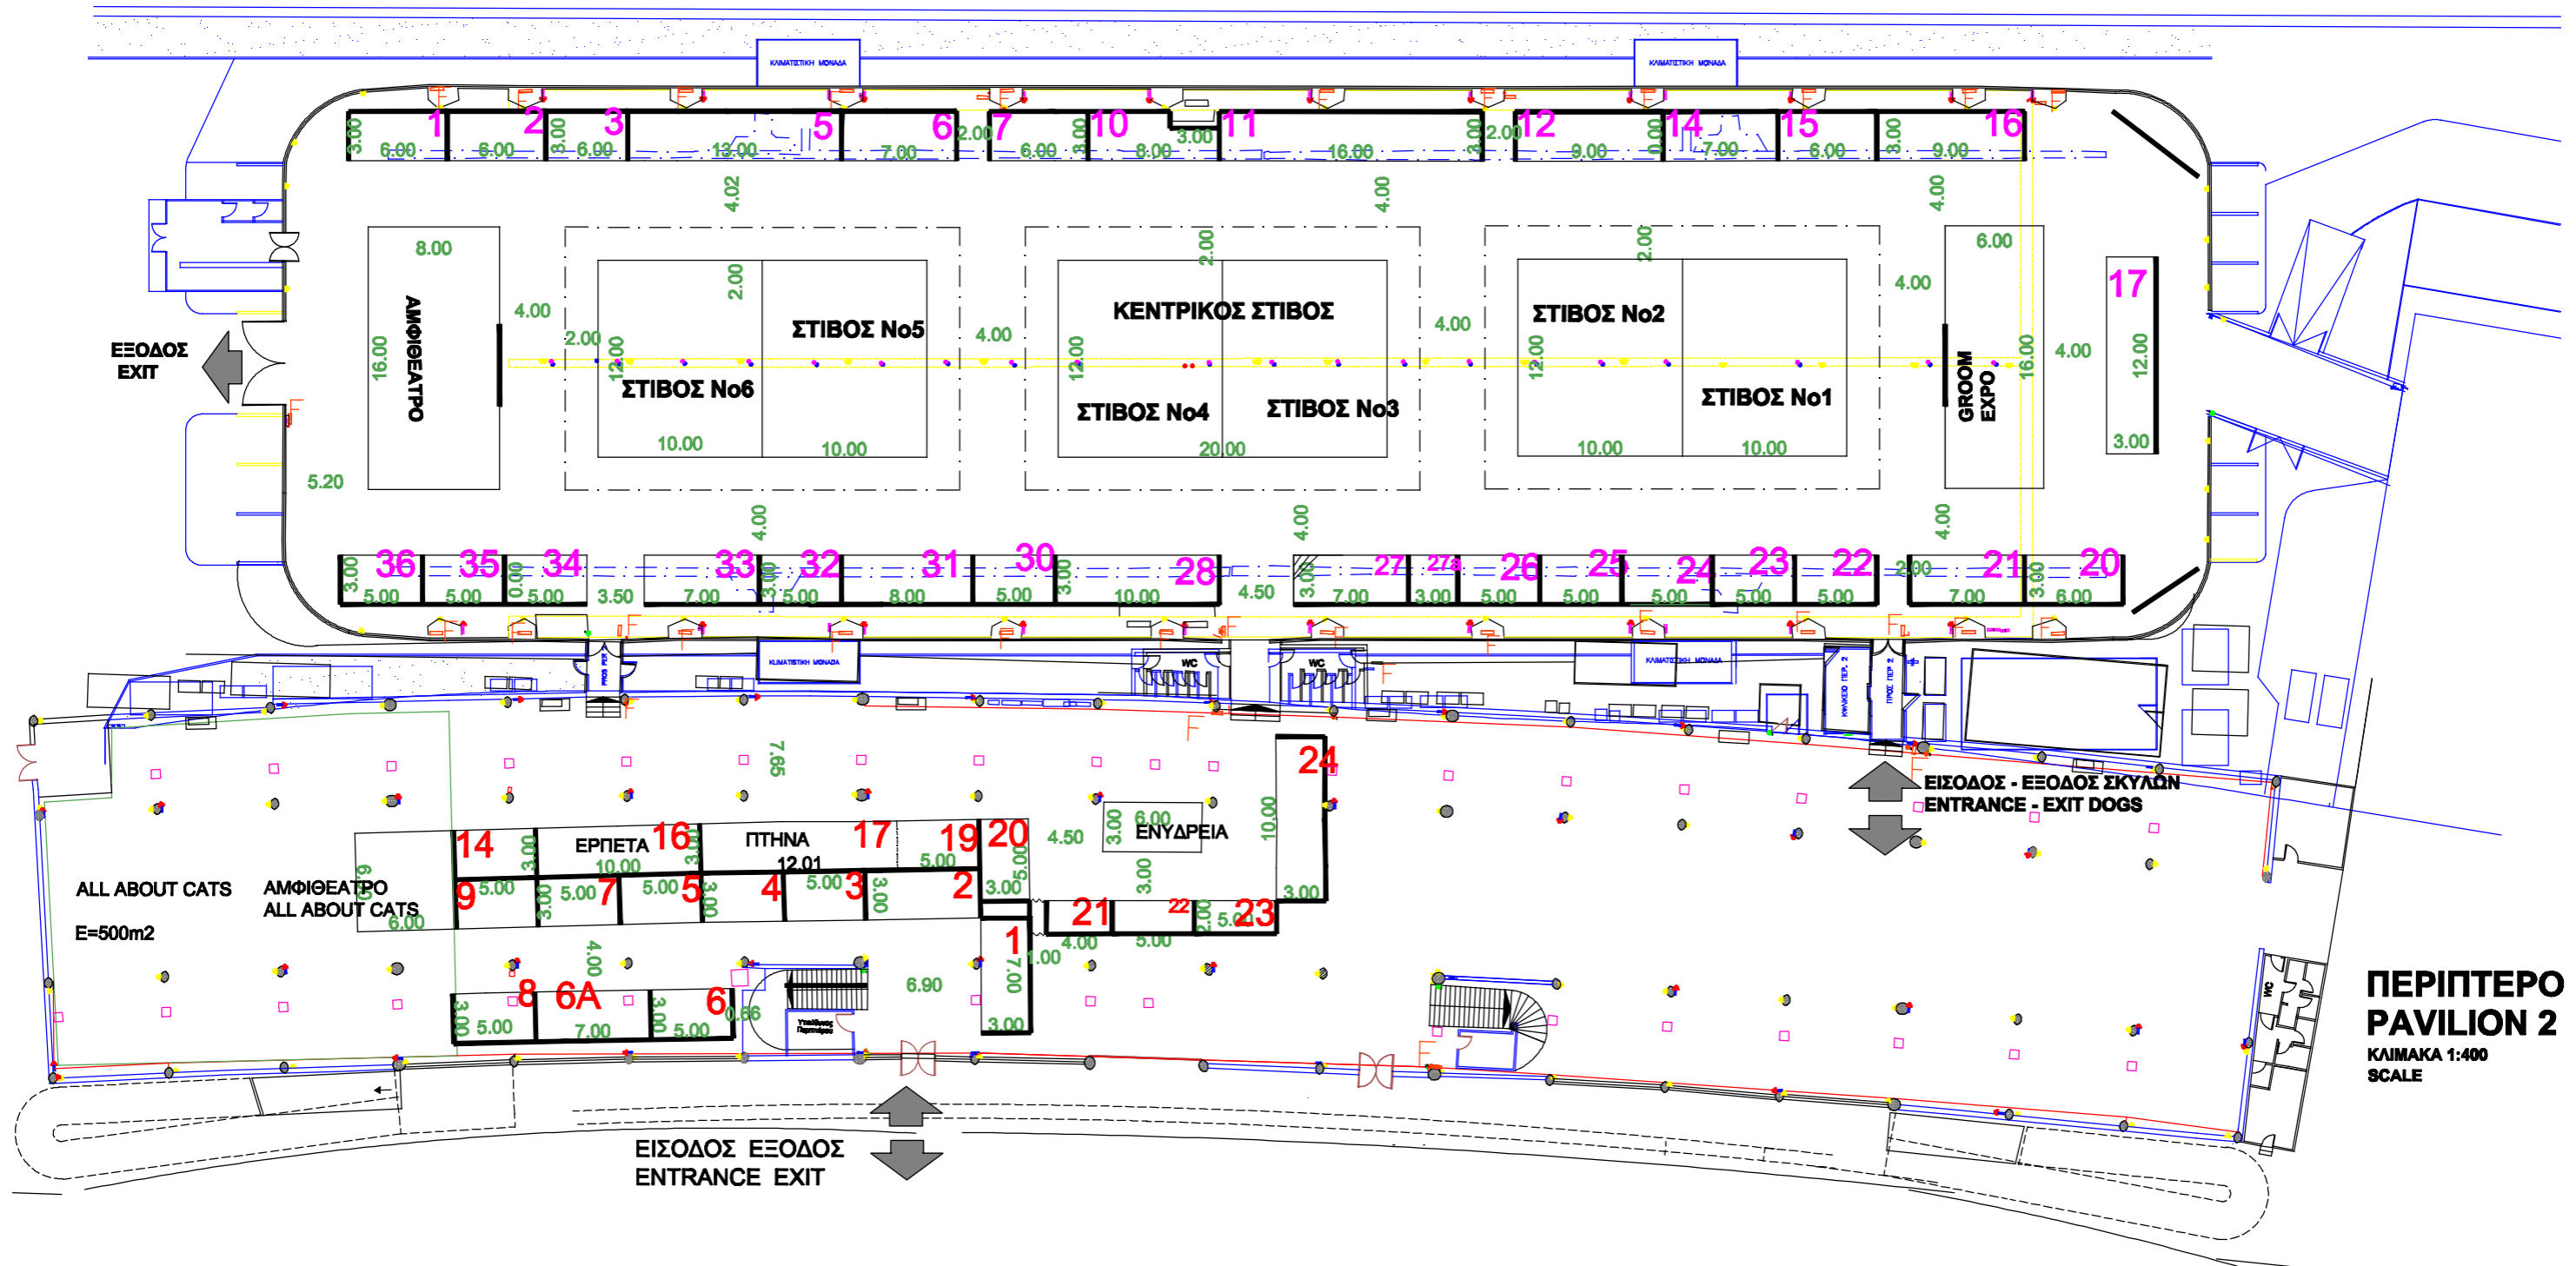

ΠΕΡΙΠΤΕΡΟ  
PAVILION 2  
ΚΛΙΜΑΚΑ 1:400  
SCALE