


2-5/2/2017

ΠΕΡΙΠΤΕΡΟ 10
PAVILION
 ΚΛΙΜΑΚΑ 1:200
 SCALE

προς ΠΕΡ. 9
 to PAV. 9

ΕΚΘΕΜΑΤΑ/EXHIBITS

- Ζωοτροφές, Animal feeds
- Κτηνιατρικά φάρμακα & εργαλεία, Veterinary pharmaceuticals & accessories
- Υπηρεσίες, Services
- Τύπος, Press

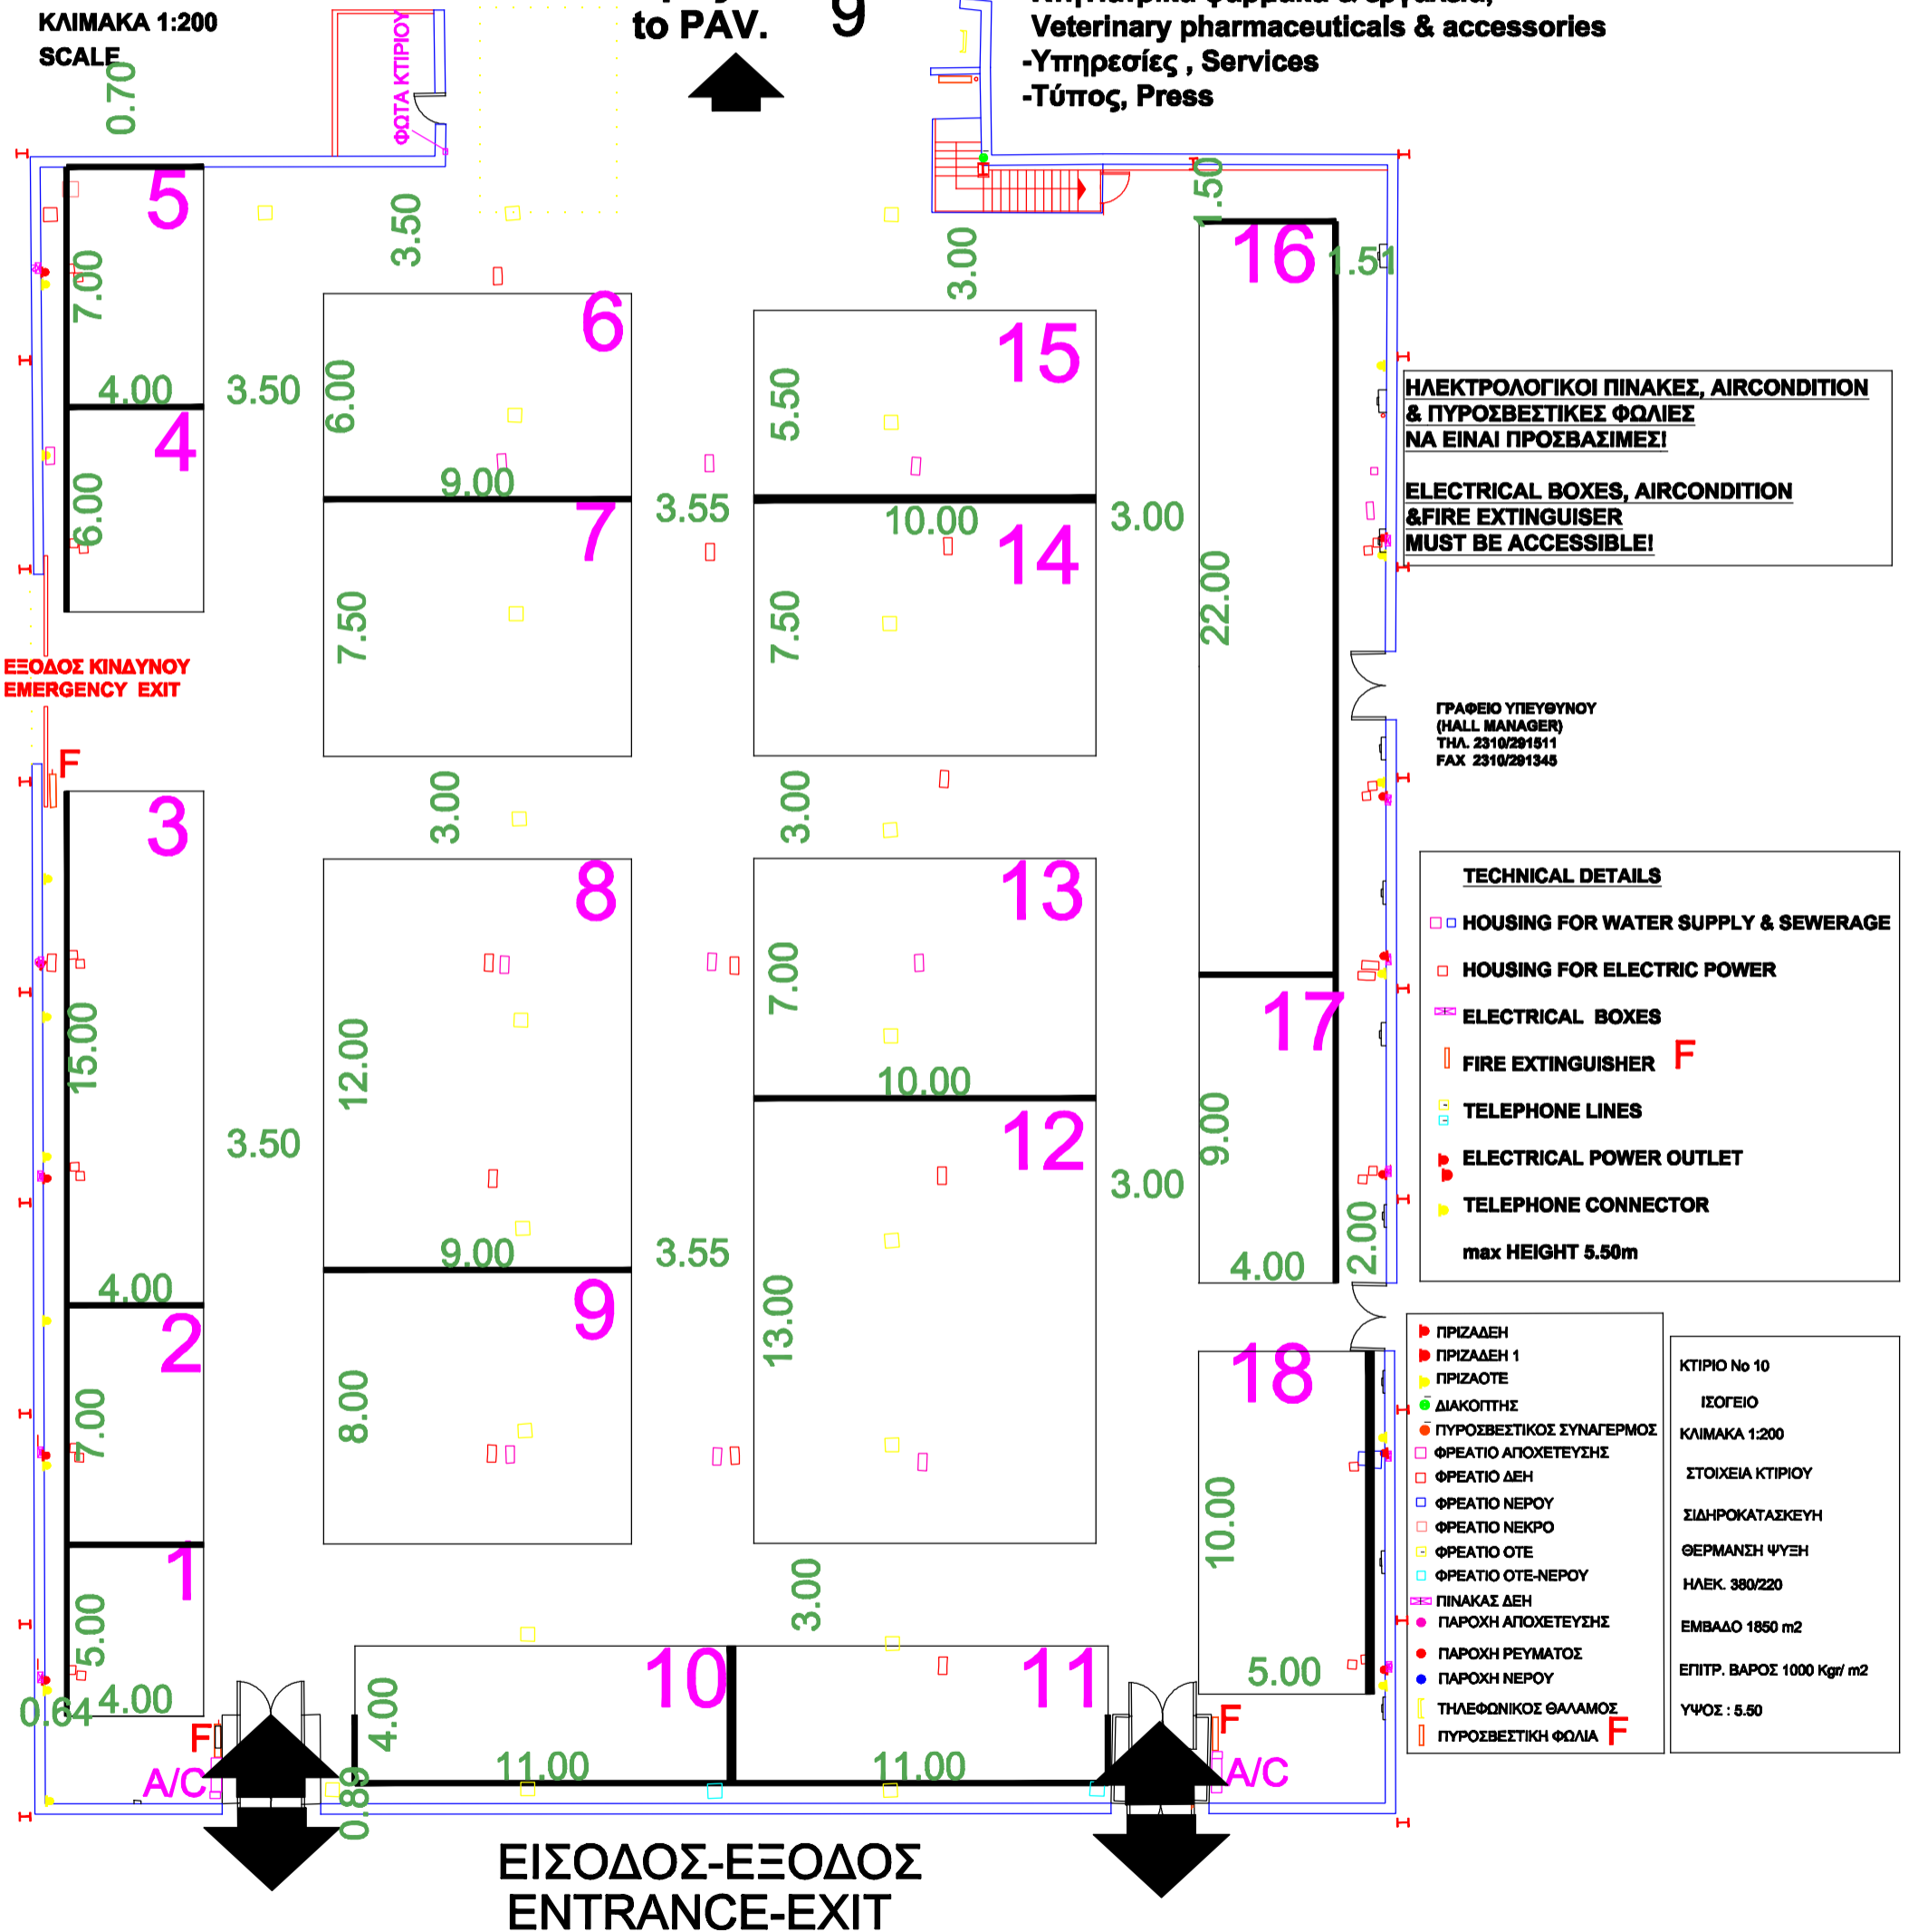

ΗΛΕΚΤΡΟΛΟΓΙΚΟΙ ΠΙΝΑΚΕΣ, AIRCONDITION & ΠΥΡΟΣΒΕΣΤΙΚΕΣ ΦΩΛΙΕΣ ΝΑ ΕΙΝΑΙ ΠΡΟΣΒΑΣΙΜΕΣ!
ELECTRICAL BOXES, AIRCONDITION & FIRE EXTINGUISHER MUST BE ACCESSIBLE!

ΓΡΑΦΕΙΟ ΥΠΕΥΘΥΝΟΥ
 (HALL MANAGER)
 ΤΗΛ. 2310/291511
 FAX 2310/291345

- TECHNICAL DETAILS**
- HOUSING FOR WATER SUPPLY & SEWERAGE
 - HOUSING FOR ELECTRIC POWER
 - ELECTRICAL BOXES
 - FIRE EXTINGUISHER **F**
 - TELEPHONE LINES
 - ELECTRICAL POWER OUTLET
 - TELEPHONE CONNECTOR
- max HEIGHT 5.50m

- ▶ ΠΡΙΖΑΔΗ
- ▶ ΠΡΙΖΑΔΗ 1
- ▶ ΠΡΙΖΑΟΤΕ
- ΔΙΑΚΟΠΤΗΣ
- ΠΥΡΟΣΒΕΣΤΙΚΟΣ ΣΥΝΑΓΕΡΜΟΣ
- ΦΡΕΑΤΙΟ ΑΠΟΧΕΤΕΥΣΗΣ
- ΦΡΕΑΤΙΟ ΔΕΝ
- ΦΡΕΑΤΙΟ ΝΕΡΟΥ
- ΦΡΕΑΤΙΟ ΝΕΚΡΟ
- ΦΡΕΑΤΙΟ ΟΤΕ
- ΦΡΕΑΤΙΟ ΟΤΕ-ΝΕΡΟΥ
- ΠΙΝΑΚΑΣ ΔΕΝ
- ΠΑΡΟΧΗ ΑΠΟΧΕΤΕΥΣΗΣ
- ΠΑΡΟΧΗ ΡΕΥΜΑΤΟΣ
- ΠΑΡΟΧΗ ΝΕΡΟΥ
- ΤΗΛΕΦΩΝΙΚΟΣ ΘΑΛΑΜΟΣ
- ΠΥΡΟΣΒΕΣΤΙΚΗ ΦΩΛΙΑ **F**

ΚΤΙΡΙΟ Νο 10
 ΙΣΟΓΕΙΟ
 ΚΛΙΜΑΚΑ 1:200
 ΣΤΟΙΧΕΙΑ ΚΤΙΡΙΟΥ
 ΣΙΔΗΡΟΚΑΤΑΣΚΕΥΗ
 ΘΕΡΜΑΝΣΗ ΨΥΞΗ
 ΗΛΕΚ. 380/220
 ΕΜΒΑΔΟ 1850 m2
 ΕΠΙΤΡ. ΒΑΡΟΣ 1000 Kgr/ m2
 ΥΨΟΣ : 5.50

ΕΙΣΟΔΟΣ-ΕΞΟΔΟΣ
ENTRANCE-EXIT