


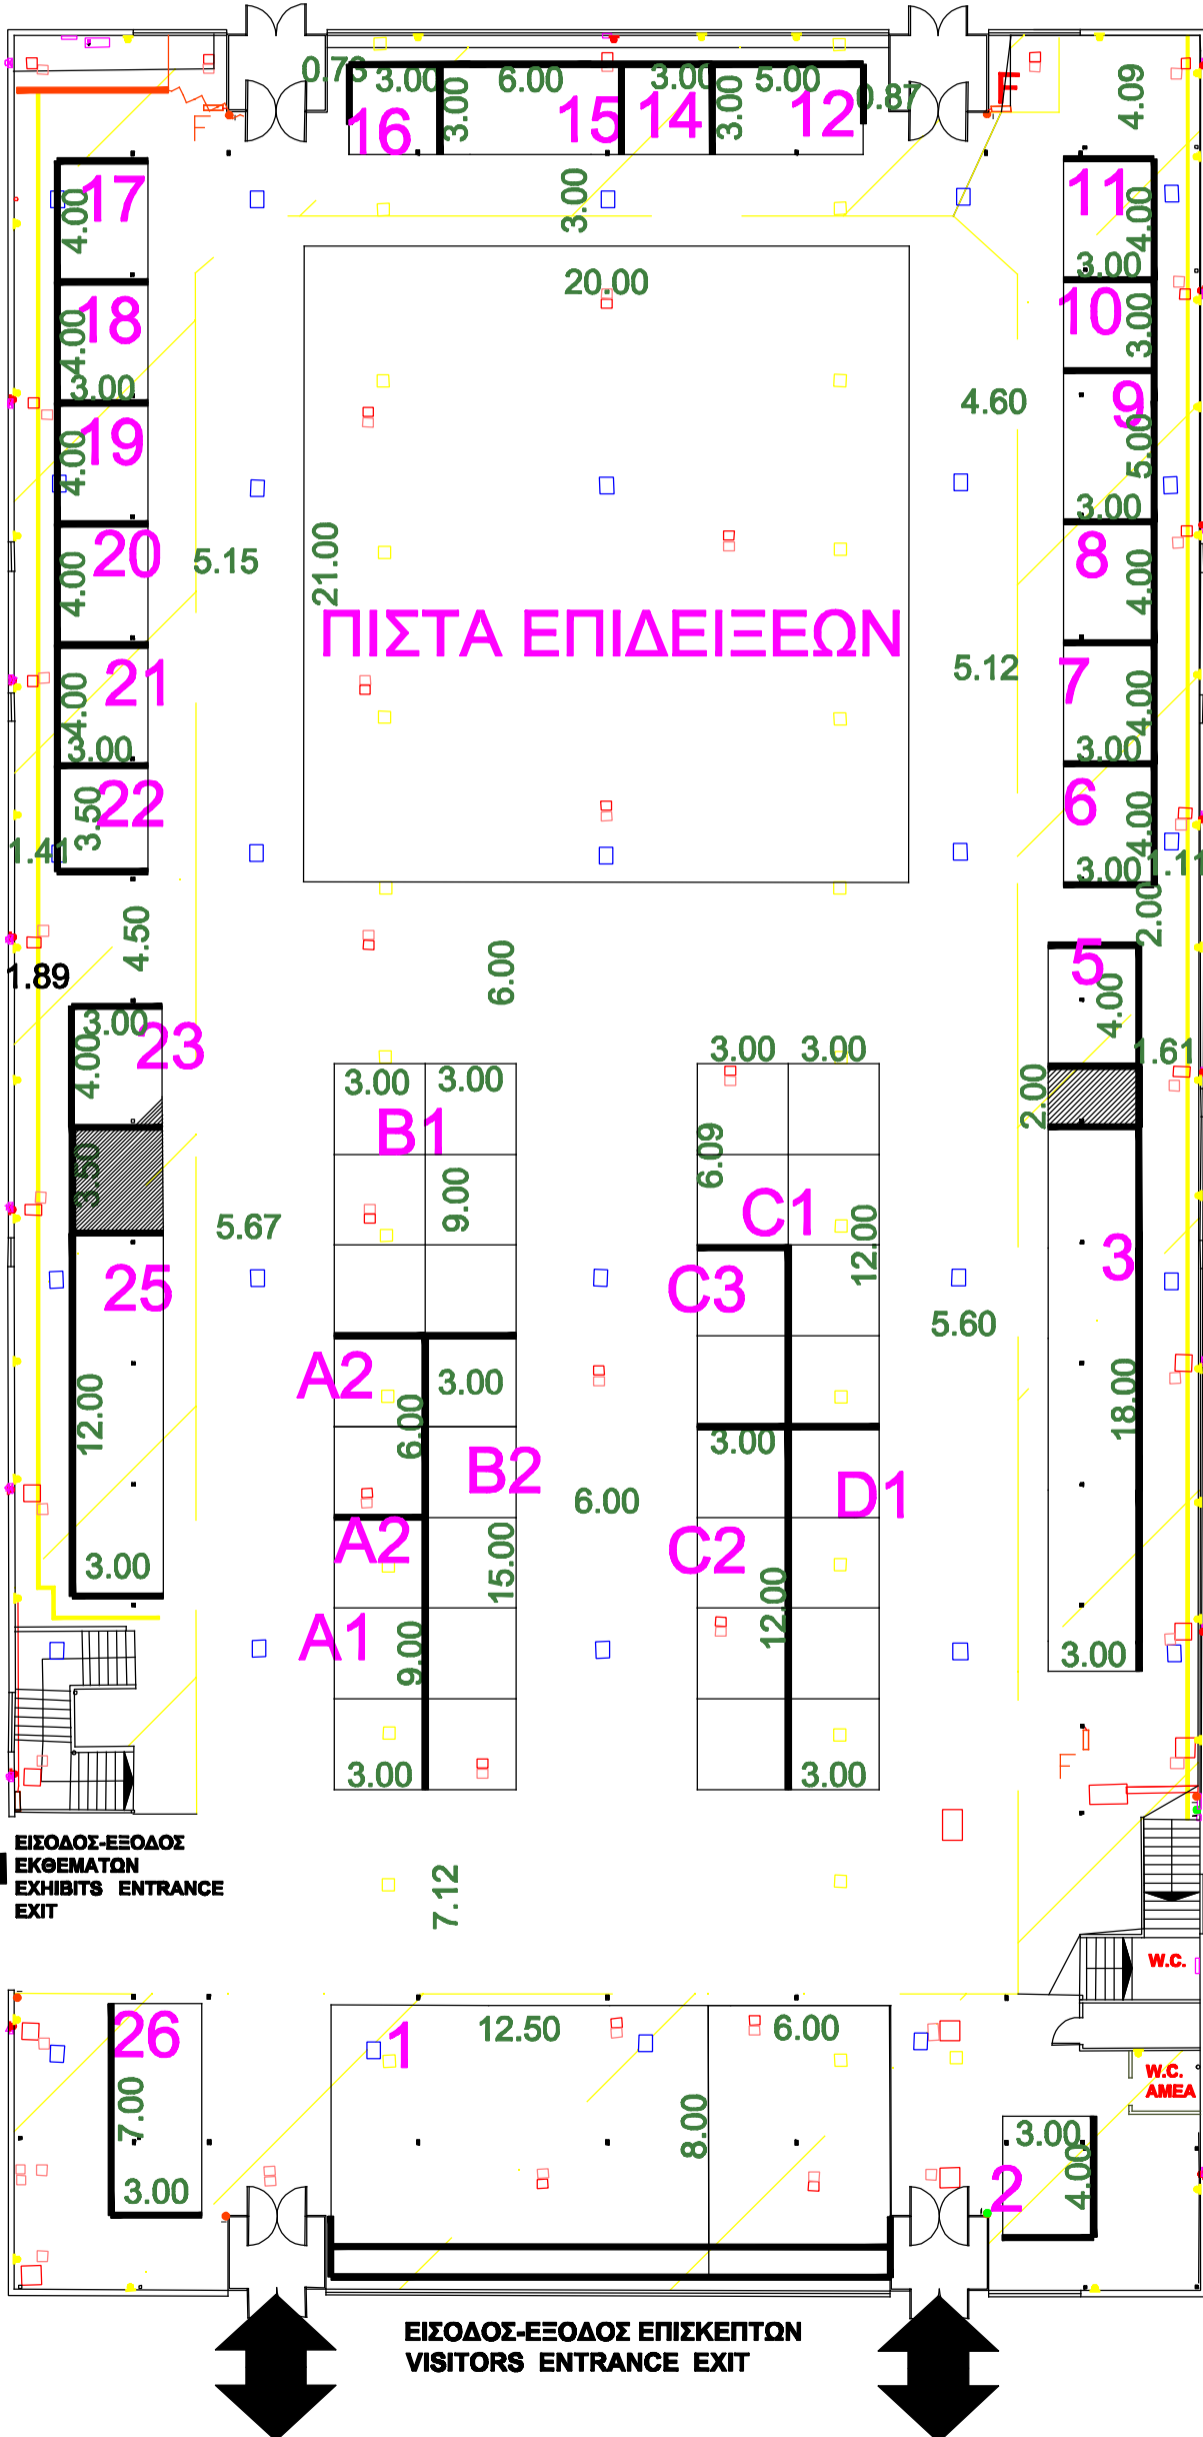

ΠΕΡΙΠΤΕΡΟ 16
PAVILION
ΚΛΙΜΑΚΑ 1:250
SCALE

ΣΑΛΟΝΙ ΑΛΟΓΟΥ
HORSE SHOW



ΓΡΑΦΕΙΟ ΥΠΕΥΘΥΝΟΥ
(HALL MANAGER)
ΤΗΛ. 2310/291511
FAX 2310/291345

ΧΩΡΟΣ ΚΑΤΩ ΑΠΟ ΗΜΙΟΡΟΦΟ
ΑΝΩΤΕΡΟ ΥΨΟΣ ΚΑΤΑΣΚΕΥΗΣ 2.50m

EXHIBITION AREA UNDER BALCONY
max HEIGHT 2.50m

ΚΤΙΡΙΟ Νο 16
ΙΣΟΓΕΙΟ
ΚΛΙΜΑΚΑ 1:250
ΣΤΟΙΧΕΙΑ ΚΤΙΡΙΟΥ
ΣΚΥΡΟΔΕΜΑ
ΘΕΡΜΑΝΣΗ
ΗΛΕΚ. 380/220
ΩΦ. ΕΜΒΑΔΟ 2820 Μ2
ΥΨΟΣ :4,50 m

- ▶ ΠΡΙΖΑ ΔΕΗ
- ▶ ΠΡΙΖΑ ΔΕΗ 1
- ▶ ΠΡΙΖΑ ΟΤΕ
- ▶ ΔΙΑΚΟΠΤΗΣ
- ▶ ΠΥΡΟΣΒΕΣΤΙΚΟΣ ΣΥΝΑΓΕΡΜΟΣ
- ◻ ΦΡΕΑΤΙΟ ΑΠΟΧΕΤΕΥΣΗΣ
- ◻ ΦΡΕΑΤΙΟ ΔΕΗ
- ◻ ΦΡΕΑΤΙΟ ΝΕΡΟΥ
- ◻ ΦΡΕΑΤΙΟ ΝΕΚΡΟ
- ◻ ΦΡΕΑΤΙΟ ΟΤΕ
- ◻ ΦΡΕΑΤΙΟ ΟΤΕ-ΝΕΡΟΥ
- ◻ ΠΙΝΑΚΑΣ ΔΕΗ
- ◻ ΠΑΡΟΧΗ ΑΠΟΧΕΤΕΥΣΗΣ
- ◻ ΠΑΡΟΧΗ ΡΕΥΜΑΤΟΣ
- ◻ ΠΑΡΟΧΗ ΝΕΡΟΥ
- ◻ ΤΗΛΕΦΩΝΙΚΟΣ ΘΑΛΑΜΟΣ
- ◻ ΠΥΡΟΣΒΕΣΤΙΚΗ ΦΩΛΙΑ
- ◻ ΚΟΛΩΝΕΣ 10x10cm

ΗΛΕΚΤΡΟΛΟΓΙΚΟΙ ΠΙΝΑΚΕΣ, AIRCONDITION & ΠΥΡΟΣΒΕΣΤΙΚΕΣ ΦΩΛΙΕΣ ΝΑ ΕΙΝΑΙ ΠΡΟΣΒΑΣΙΜΕΣ!
ELECTRICAL BOXES, AIRCONDITION & FIRE EXTINGUISHER MUST BE ACCESSIBLE!

- TECHNICAL DETAILS**
- ◻ HOUSING FOR WATER SUPPLY & SEWERAGE
 - ◻ HOUSING FOR ELECTRIC POWER
 - ◻ ELECTRICAL BOXES
 - ◻ FIRE EXTINGUISHER
 - ◻ TELEPHONE LINES
 - ◻ ELECTRICAL POWER OUTLET
 - ◻ TELEPHONE CONNECTOR HEIGHT 2.50-6.00m
 - ◻ COLUMNS 10x10 cm