




31/1-3/2/2019

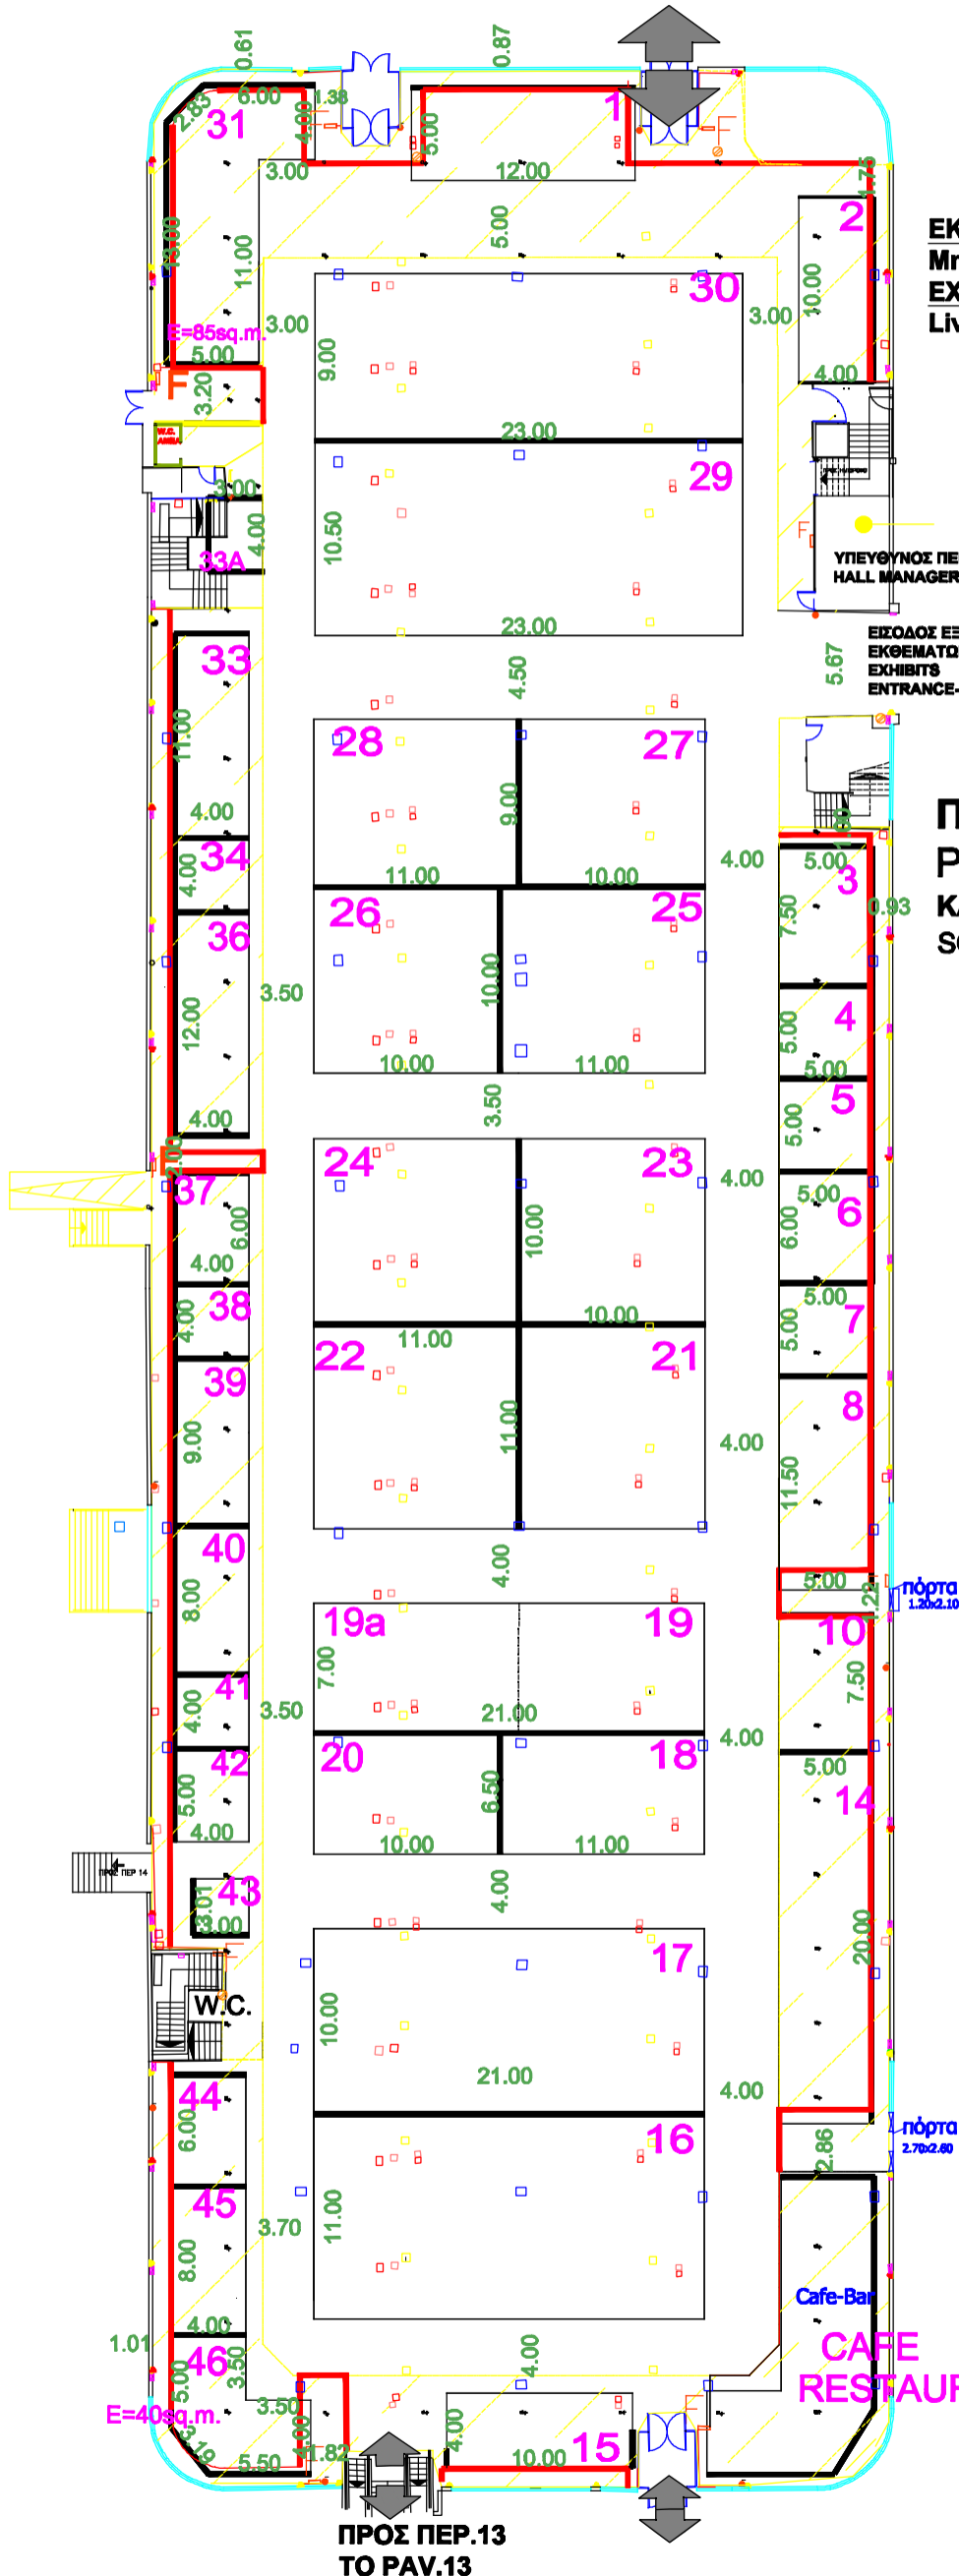

**ΕΚΘΕΜΑΤΑ**  
**Μηχανήματα, Εξοπλισμοί κτηνοτροφίας-πτηνοτροφίας**  
**EXHIBITS**  
**Livestock and poultry machinery & equipment**

ΥΠΕΥΘΥΝΟΣ ΠΕΡΙΠΤΕΡΟΥ  
 HALL MANAGER

ΕΙΣΟΔΟΣ ΕΞΟΔΟΣ  
 ΕΚΘΕΜΑΤΩΝ  
 EXHIBITS  
 ENTRANCE-EXIT

**ΠΕΡΙΠΤΕΡΟ**  
**PAVILION**  
**ΚΛΙΜΑΚΑ 1:400**  
**SCALE**

# 15

**ΗΛΕΚΤΡΟΛΟΓΙΚΟΙ ΠΙΝΑΚΕΣ,  
 AIRCONDITION  
 & ΠΥΡΟΣΒΕΣΤΙΚΕΣ ΦΩΛΙΕΣ  
 ΝΑ ΕΙΝΑΙ ΠΡΟΣΒΑΣΙΜΕΣ!**

**ELECTRICAL BOXES, AIRCONDITION  
 & FIRE EXTINGUISHER  
 MUST BE ACCESSIBLE!**

**TECHNICAL DETAILS**

- HOUSING FOR WATER SUPPLY AND SEWERAGE
- HOUSING FOR ELECTRIC POWER
- ELECTRICAL BOXES
- FIRE EXTINGUISHER
- FIRE EXTINGUISHER ON WHEELS
- TELEPHONE LINES
- ▼ ELECTRICAL POWER OUTLET
- ▲ TELEPHONE CONNECTOR  
 HEIGHT 2.00-2.05m

LOADING AREA 4438,80m<sup>2</sup>  
 COLUMNS 15x15cm

**ΓΡΑΦΕΙΟ ΥΠΕΥΘΥΝΟΥ  
 (HALL MANAGER)  
 ΤΗΛ. 2310/291218  
 FAX 2310/291841**

- ▶ ΠΡΙΖΑΔΕΗ
- ΠΡΙΖΑΔΕΗ 1
- ▲ ΠΡΙΖΑΟΤΕ
- ΔΙΑΚΟΠΤΗΣ
- ΠΥΡΟΣΒΕΣΤΙΚΟΣ ΣΥΝΑΓΕΡΜΟΣ
- ΤΡΟΧΗΛΑΤΟΣ ΠΥΡΟΣΒΕΣΤΗΡΑΣ
- ΦΡΕΑΤΙΟ ΑΠΟΧΕΤΕΥΣΗΣ
- ΦΡΕΑΤΙΟ ΔΕΗ
- ΦΡΕΑΤΙΟ ΝΕΡΟΥ
- ΦΡΕΑΤΙΟ ΝΕΚΡΟ
- ΦΡΕΑΤΙΟ ΟΤΕ
- ΦΡΕΑΤΙΟ ΟΤΕ-ΝΕΡΟΥ
- ΠΙΝΑΚΑΣ ΔΕΗ
- ΠΑΡΟΧΗ ΑΠΟΧΕΤΕΥΣΗΣ
- ΠΑΡΟΧΗ ΡΕΥΜΑΤΟΣ
- ΤΗΛΕΦΩΝΙΚΟΣ ΘΑΛΑΜΟΣ
- ΠΥΡΟΣΒΕΣΤΙΚΗ ΦΩΛΙΑ
- ΚΟΛΩΝΑ 15x15 cm

**ΣΤΟ ΧΩΡΟ ΚΑΤΩ ΑΠΟ ΗΜΙΟΡΟΦΟ  
 ΑΝΩΤΕΡΟ ΥΨΟΣ ΚΑΤΑΣΚΕΥΗΣ 2.50m  
 max CONSTRUCTION HEIGHT UNDER  
 MEZZANINE 2.50m**

**ΚΤΙΡΙΟ Νο 15  
 ΙΣΟΓΕΙΟ**

**ΚΛΙΜΑΚΑ 1:400**  
**ΣΤΟΙΧΕΙΑ ΚΤΙΡΙΟΥ**  
**ΩΦ. ΕΜΒΑΔΟ 4438.80 M2**  
**ΠΕΡΙΜΕΤΡΙΚΟ ΥΨΟΣ : 2.50**  
**ΚΕΝΤΡΙΚΟ ΥΨΟΣ : 5.50**

**ΠΡΟΣ ΠΕΡ.13  
 ΤΟ ΡΑΒ.13**