




31/1-3/2/2019

ΕΙΣΟΔΟΣ-ΕΞΟΔΟΣ  
ENTRANCE-EXIT

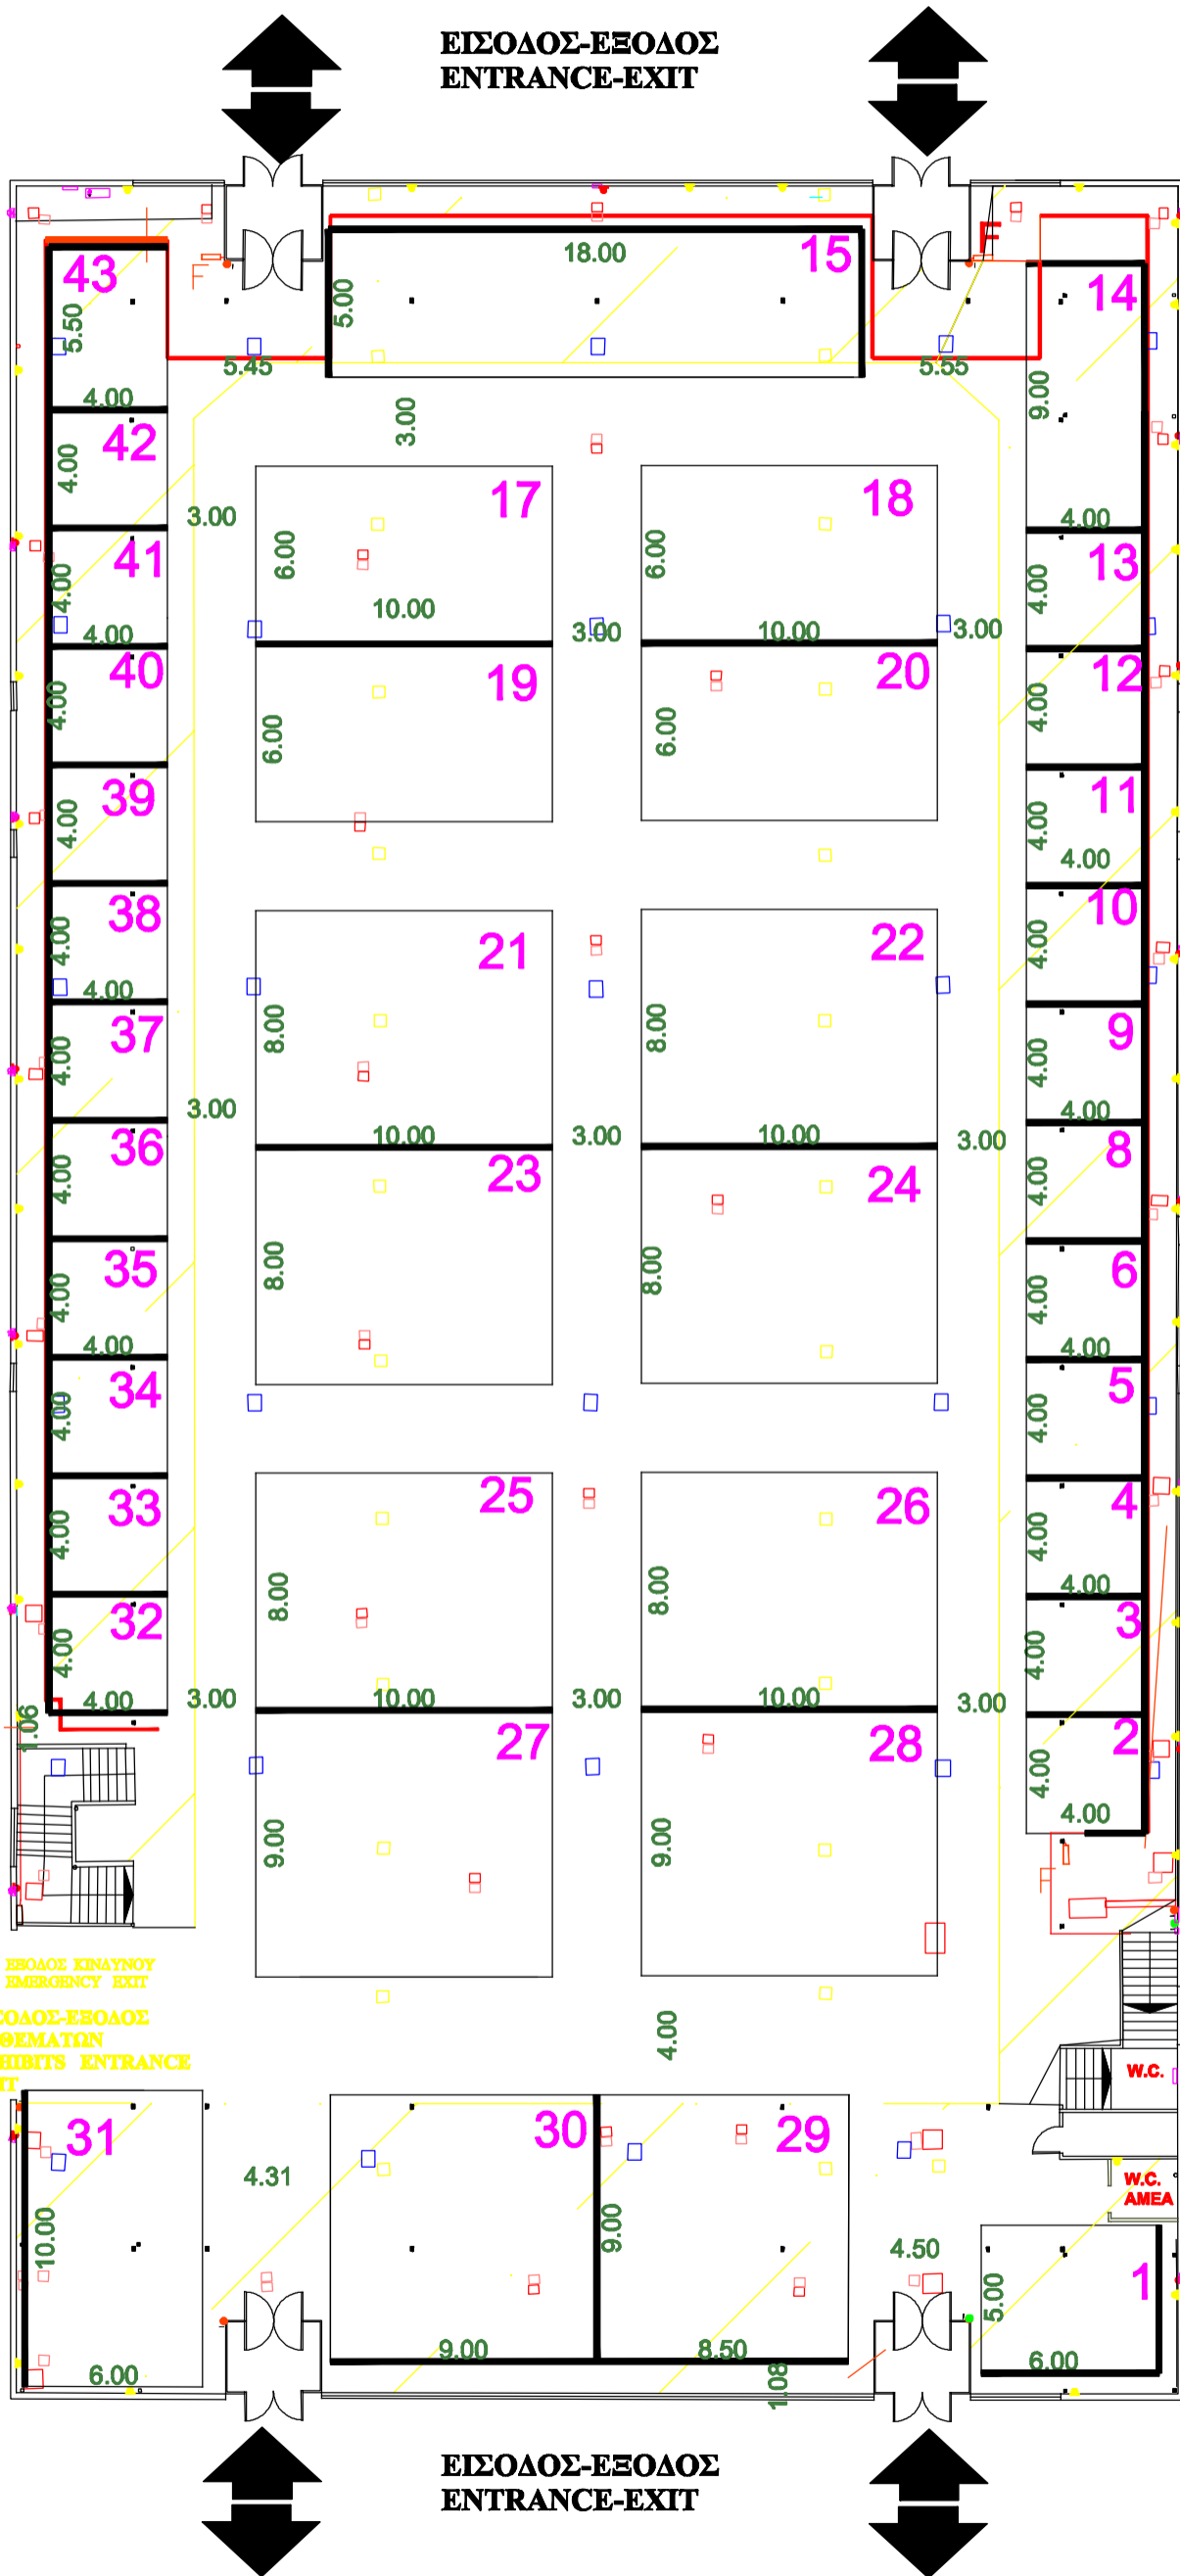

## ΠΕΡΙΠΤΕΡΟ 16 PAVILION ΙΣΟΓΕΙΟ GROUND FLOOR

ΚΛΙΜΑΚΑ 1:250  
SCALE

### ΕΚΘΕΜΑΤΑ

Μηχανήματα, Εξοπλισμοί κτηνοτροφίας-πτηνοτροφίας,  
Ζωοτροφές

### EXHIBITS

Livestock and poultry machinery & equipment,  
Animal feeds

ΓΡΑΦΕΙΟ ΥΠΕΥΘΥΝΟΥ  
(HALL MANAGER)  
ΤΗΛ. 2310/291511  
FAX 2310/291345

ΧΩΡΟΣ ΚΑΤΩ ΑΠΟ ΗΜΙΟΡΟΦΟ  
ΑΝΩΤΕΡΟ ΥΨΟΣ ΚΑΤΑΣΚΕΥΗΣ 2.50m

EXHIBITION AREA UNDER BALCONY  
max HEIGHT 2.50m

ΚΤΙΡΙΟ Νο 16  
ΙΣΟΓΕΙΟ  
ΚΛΙΜΑΚΑ 1:250  
ΣΤΟΙΧΕΙΑ ΚΤΙΡΙΟΥ  
ΣΚΥΡΟΔΕΜΑ  
ΘΕΡΜΑΝΣΗ  
ΗΛΕΚ. 380/220  
ΩΦ. ΕΜΒΑΔΟ 2820 Μ2  
ΥΨΟΣ :4,50 m

**ΗΛΕΚΤΡΟΛΟΓΙΚΟΙ ΠΙΝΑΚΕΣ,  
AIRCONDITION  
& ΠΥΡΟΣΒΕΣΤΙΚΕΣ ΦΩΛΙΕΣ  
ΝΑ ΕΙΝΑΙ ΠΡΟΣΒΑΣΙΜΕΣ!**

**ELECTRICAL BOXES,  
AIRCONDITION  
& FIRE EXTINGUISHER  
MUST BE ACCESSIBLE!**

#### TECHNICAL DETAILS

- HOUSING FOR WATER SUPPLY & SEWERAGE
- HOUSING FOR ELECTRIC POWER
- ELECTRICAL BOXES
- FIRE EXTINGUISHER
- TELEPHONE LINES
- ELECTRICAL POWER OUTLET
- TELEPHONE CONNECTOR  
HEIGHT 2.50-6.00m

- ▶ ΠΡΙΖΑ ΔΕΗ
- ▶ ΠΡΙΖΑ ΔΕΗ 1
- ▶ ΠΡΙΖΑ ΟΤΕ
- ΔΙΑΚΟΠΤΗΣ
- ΠΥΡΟΣΒΕΣΤΙΚΟΣ ΣΥΝΑΓΕΡΜΟΣ
- ΦΡΕΑΤΙΟ ΑΠΟΧΕΤΕΥΣΗΣ
- ΦΡΕΑΤΙΟ ΔΕΗ
- ΦΡΕΑΤΙΟ ΝΕΡΟΥ
- ΦΡΕΑΤΙΟ ΝΕΚΡΟ
- ΦΡΕΑΤΙΟ ΟΤΕ
- ΦΡΕΑΤΙΟ ΟΤΕ-ΝΕΡΟΥ
- ΠΙΝΑΚΑΣ ΔΕΗ
- ΠΑΡΟΧΗ ΑΠΟΧΕΤΕΥΣΗΣ
- ΠΑΡΟΧΗ ΡΕΥΜΑΤΟΣ
- ΠΑΡΟΧΗ ΝΕΡΟΥ
- ΤΗΛΕΦΩΝΙΚΟΣ ΘΑΛΑΜΟΣ
- ΠΥΡΟΣΒΕΣΤΙΚΗ ΦΩΛΙΑ

ΚΟΛΩΝΕΣ 10x10cm

COLUMNS 10x10 cm

ΕΙΣΟΔΟΣ-ΕΞΟΔΟΣ  
ENTRANCE-EXIT