



# Zootechnia

31/1-3/2/2019

ΠΕΡΙΠΤΕΡΟ  
RAVILION **17**  
ΚΛΙΜΑΚΑ 1:400  
SCALE

## ΣΑΛΟΝΙ ΑΛΟΓΟΥ HORSE SHOW


ΗΛΕΚΤΡΟΛΟΓΙΚΟΙ ΠΙΝΑΚΕΣ,  
AIRCONDITION  
& ΠΥΡΟΣΒΕΣΤΙΚΕΣ ΦΩΛΙΑΣ  
ΝΑ ΕΙΝΑΙ ΠΡΟΣΒΑΣΙΜΕΣ!

TECHNICAL DETAILS  
□ HOUSING FOR WATER SUPPLY AND SEWERAGE  
□ HOUSING FOR ELECTRIC POWER  
■ ELECTRICAL BOXES  
■ FIRE EXTINGUISHER F  
■ TELEPHONE LINES  
■ ELECTRICAL POWER OUTLET  
■ TELEPHONE CONNECTOR

▶ ΠΡΙΖΑ ΔΕΗ  
▶ ΠΡΙΖΑ ΔΕΗ 1  
▶ ΠΡΙΖΑ ΟΤΕ  
▶ ΔΙΑΚΟΠΤΗΣ  
▶ ΠΥΡΟΣΒΕΣΤΙΚΟΣ  
ΣΥΝΑΓΕΡΜΟΣ  
□ ΦΡΕΑΤΙΟ  
ΑΠΟΧΕΤΕΥΣΗΣ  
□ ΦΡΕΑΤΙΟ ΔΕΗ  
□ ΦΡΕΑΤΙΟ ΝΕΡΟΥ  
□ ΦΡΕΑΤΙΟ ΝΕΚΡΟ  
□ ΦΡΕΑΤΙΟ ΟΤΕ  
□ ΦΡΕΑΤΙΟ ΟΤΕ-ΝΕΡΟΥ  
■ ΠΙΝΑΚΑΣ ΔΕΗ  
■ ΠΑΡΟΧΗ ΑΠΟΧΕΤΕΥΣΗΣ  
■ ΠΑΡΟΧΗ ΡΕΥΜΑΤΟΣ  
■ ΠΑΡΟΧΗ ΝΕΡΟΥ  
■ ΤΗΛΕΦΩΝΙΚΟΣ  
■ ΘΑΛΑΜΟΣ  
■ ΠΥΡΟΣΒΕΣΤΙΚΗ ΦΩΛΙΑ

ΓΡΑΦΕΙΟ ΥΠΕΥΘΥΝΟΥ  
(HALL MANAGER)  
ΤΗΛ. 2310/291288  
FAX 2310/281882

ΚΤΙΡΙΟ No17  
ΚΛΙΜΑΚΑ 1:400  
ΣΤΟΙΧΕΙΑ ΚΤΙΡΙΟΥ  
ΣΚΥΡΟΔΕΜΑ  
ΘΕΡΜΑΝΣΗ  
ΗΛΕΚ. 380/220  
ΩΦ. ΕΜΒΑΔΟ 3630 M2  
ΚΕΝΤΡΙΚΟ ΥΨΟΣ : 9.00 m

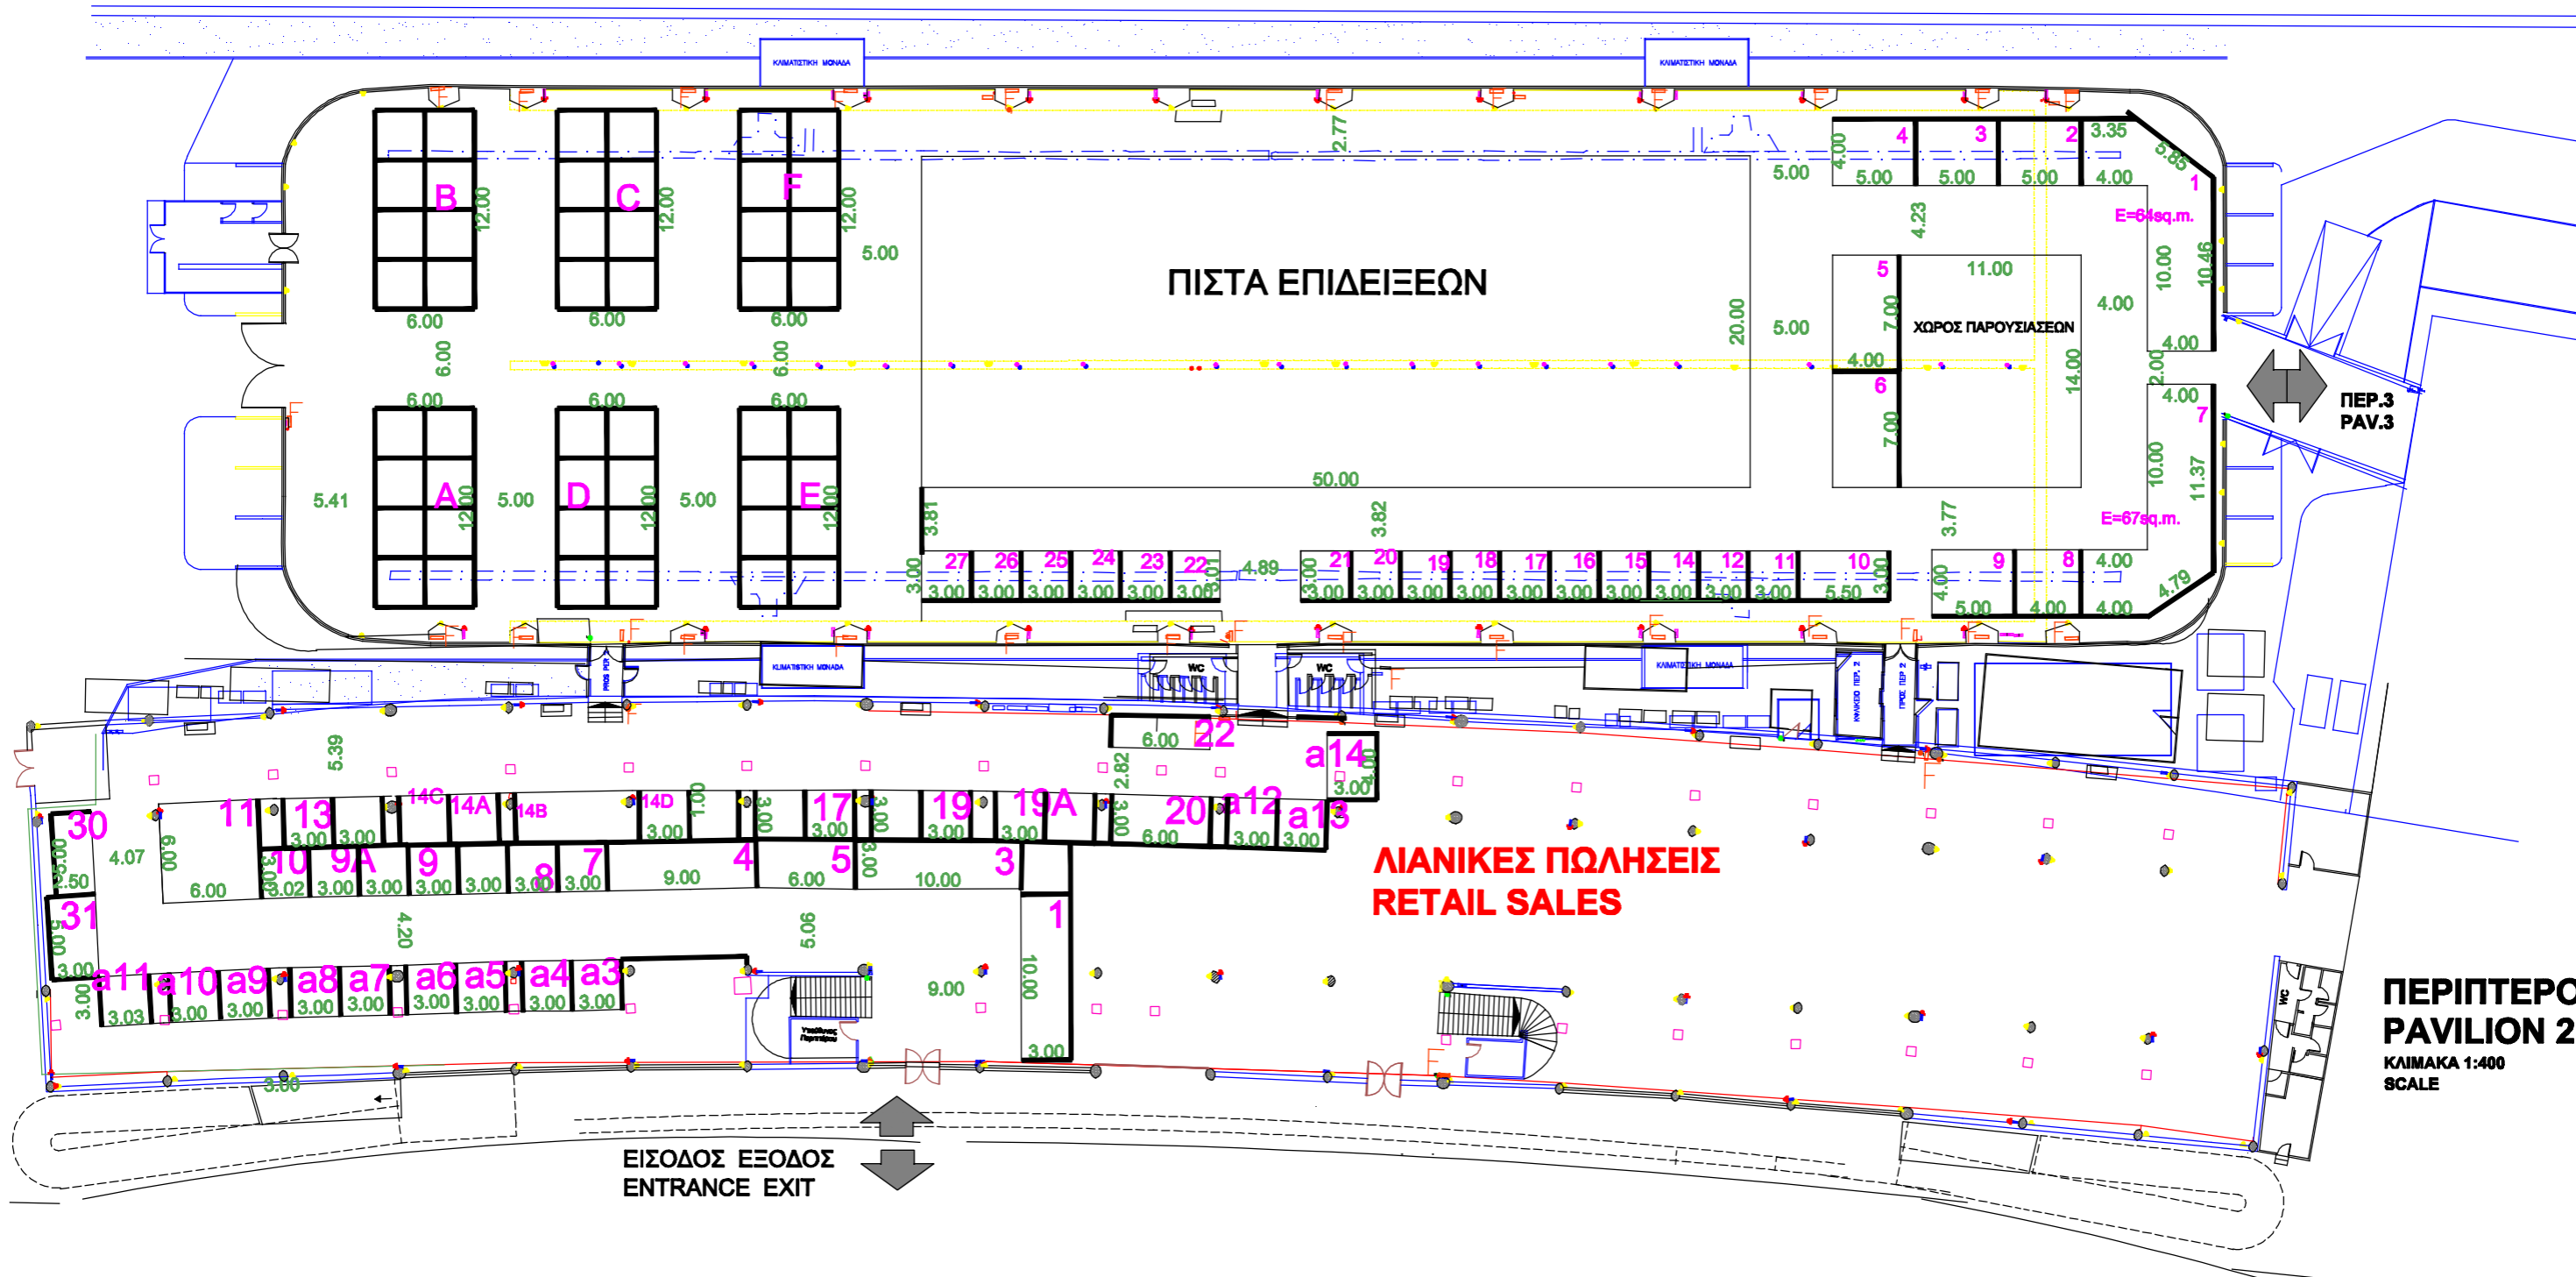

ΠΕΡΙΠΤΕΡΟ  
RAVILION 2  
ΚΛΙΜΑΚΑ 1:400  
SCALE