

**ΠΕΡΙΠΤΕΡΟ
PAVILION 17**
ΚΛΙΜΑΚΑ 1:400
SCALE


σαλόκι horse αλόγου show
31/1-3/2/2019

ΗΛΕΚΤΡΟΛΟΓΙΚΟΙ ΠΙΝΑΚΕΣ,
ΑΙΡΟΚΟΝΙΣΤΗΡ
& ΠΥΡΟΣΒΕΣΤΙΚΕΣ ΦΩΛΙΕΣ
ΜΑ ΕΙΝΑΙ ΠΡΟΣΒΑΣΙΜΕΣ!

TECHNICAL DETAILS
□ HOUSING FOR WATER SUPPLY AND BEVERAGE
□ HOUSING FOR ELECTRIC POWER
□ ELECTRICAL BOXES
I FIRE EXTINGUISHER
□ TELEPHONE LINES
□ ELECTRICAL POWER OUTLET
□ TELEPHONE CONNECTOR

□ ΠΡΙΖΑ ΔΕΗ
□ ΠΡΙΖΑ ΔΕΗ 1
□ ΠΡΙΖΑ ΟΤΕ
□ ΔΙΑΚΟΠΤΗΣ
□ ΠΥΡΟΣΒΕΣΤΙΚΟΣ ΣΥΝΑΓΕΡΜΟΣ
□ ΦΡΕΑΤΙΟ ΑΠΟΧΕΤΥΣΗΣ
□ ΦΡΕΑΤΙΟ ΔΕΗ
□ ΦΡΕΑΤΙΟ ΝΕΡΟΥ
□ ΦΡΕΑΤΙΟ ΝΕΚΡΟ
□ ΦΡΕΑΤΙΟ ΟΤΕ
□ ΦΡΕΑΤΙΟ ΟΤΕ-ΝΕΡΟΥ
□ ΠΙΝΑΚΑΣ ΔΕΗ
□ ΠΑΡΟΧΗ ΑΠΟΧΕΤΥΣΗΣ
□ ΠΑΡΟΧΗ ΡΕΥΜΑΤΟΣ
□ ΠΑΡΟΧΗ ΝΕΡΟΥ
□ ΤΗΛΕΦΩΝΙΚΟΣ ΘΑΛΑΜΟΣ
□ ΠΥΡΟΣΒΕΣΤΙΚΗ ΦΩΛΙΑ

ΓΡΑΦΕΙΟ ΥΠΕΥΘΥΝΟΥ
(HALL MANAGER)
ΤΗΛ. 2310/291285
FAX 2310/291892
ΚΤΙΡΙΟ Νο17
ΚΛΙΜΑΚΑ 1:400
ΣΤΟΙΧΕΙΑ ΚΤΙΡΙΟΥ
ΣΚΥΡΟΔΕΜΑ
ΘΕΡΜΑΝΣΗ
ΗΛΕΚ. 380/220
Οφ. ΕΜΒΛΑΔΟ 3630 Μ2
ΚΕΝΤΡΙΚΟ ΥΨΟΣ : 9.00 m

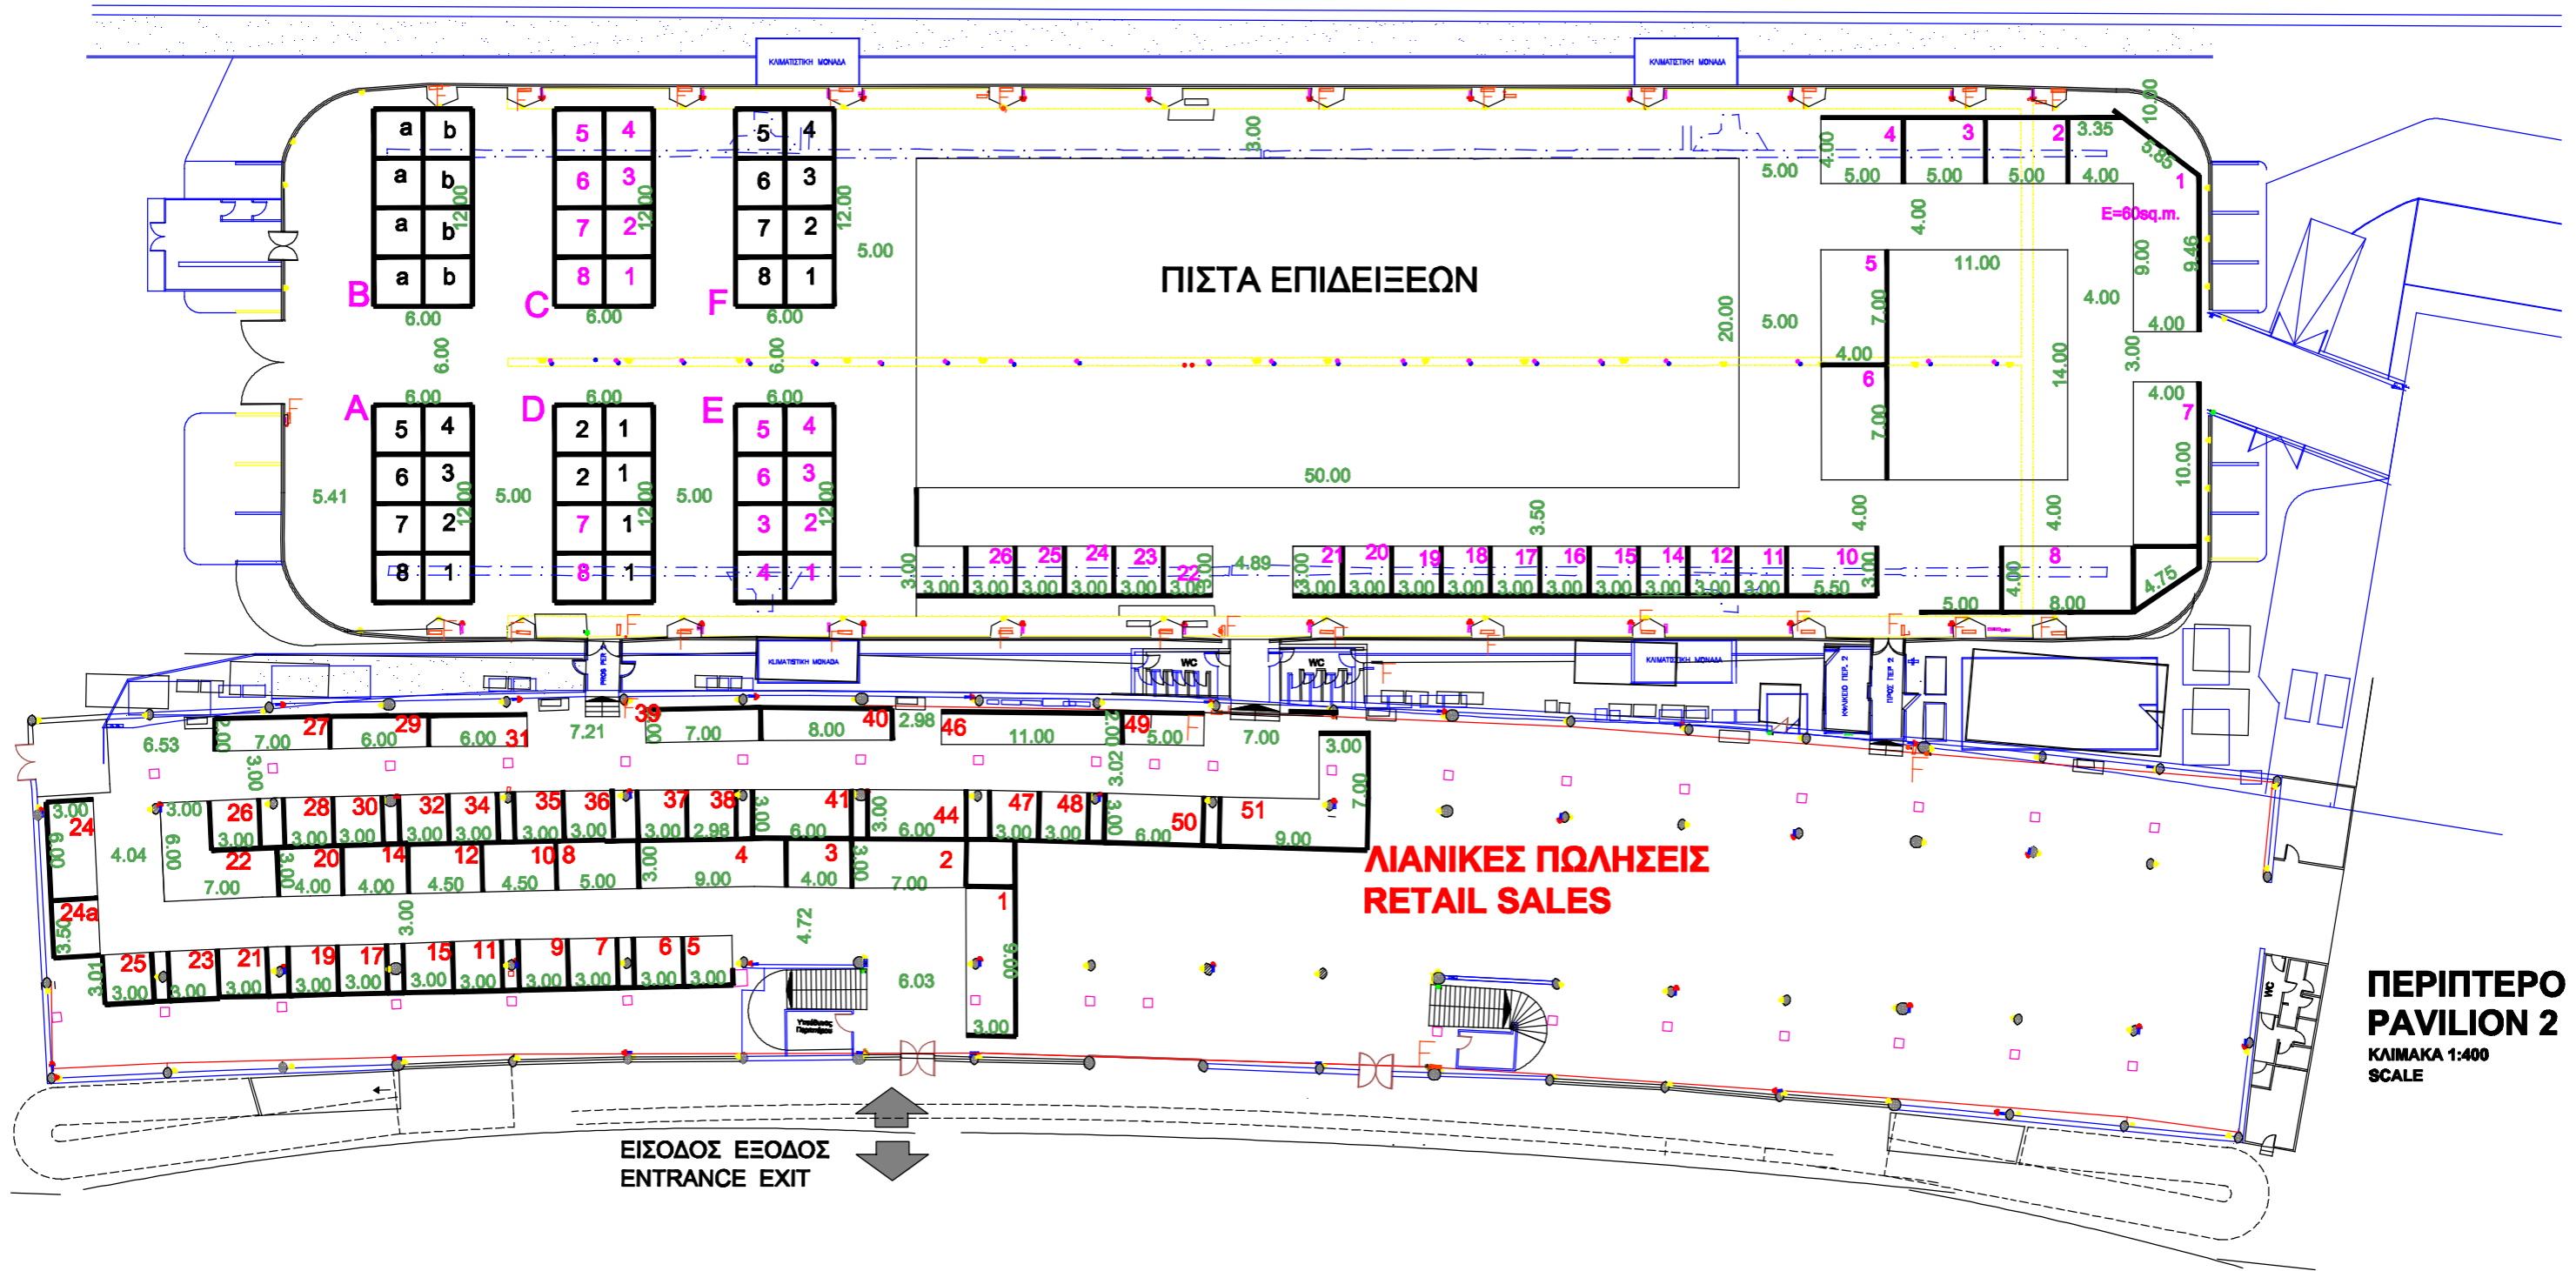

**ΠΕΡΙΠΤΕΡΟ
PAVILION 2**
ΚΛΙΜΑΚΑ 1:400
SCALE